rechter gevel

voorgevel

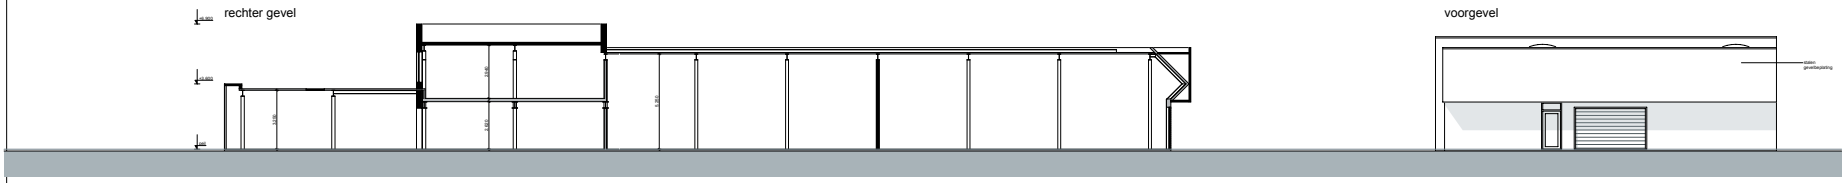

doorsnede A-A

achtergevel

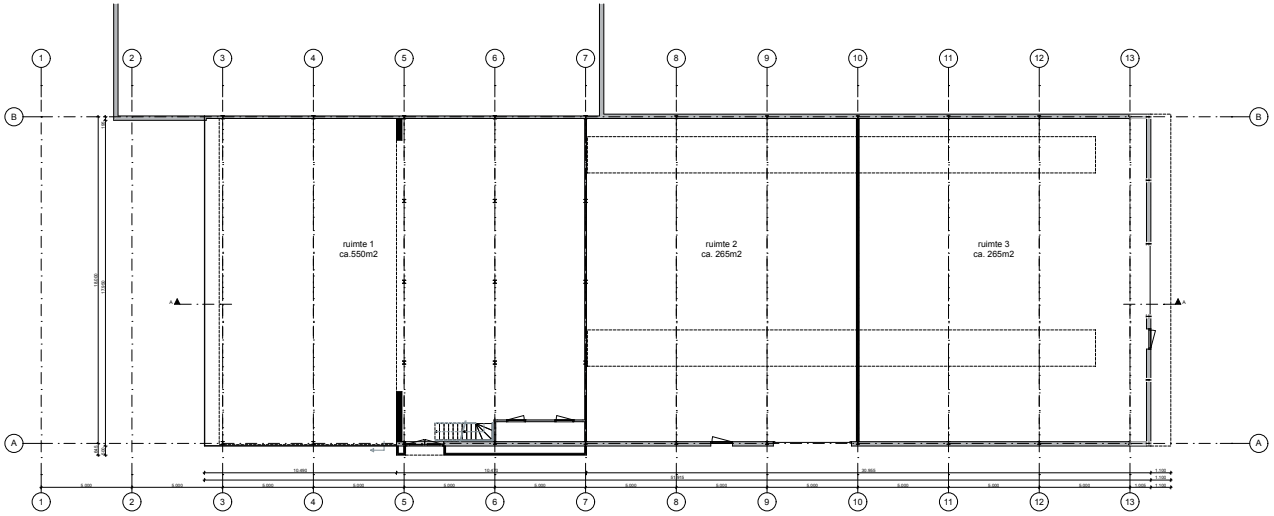

begane grond

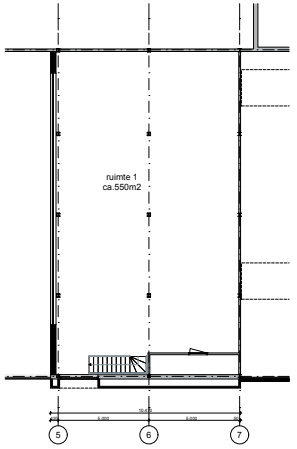

eerste verdieping

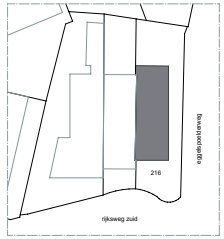

situatie
gemeente: Sittard - Geleen
sectie: D
nummer: 6726
schaal: 1:1000

PENNINGS INTERIEUR ARCHITECTEN

OPDRACHTGEVER
ECP Vastgoed BV
Paardestraat 10
6131 HC Sittard

PROJECT
Verbouwing bedrijfspand
Rijksweg Zuid 216
6134 AG Sittard

ONDERDEEL
Plattegrond, gevels en doorsnede
Bestaande toestand

FORMAAT, SCHAAL
A1+, 1:100

TEKENAAR
S. Packbier

DATUM WIJZIGING
31-03-2011
-
-

PROJECTNUMMER
2783

BLADNUMMER
V01_1

Maten in millimeters en in het werk nalten en controleren
Alle rechten zijn voorbehouden aan Pennings Interieurarchitecten b.v.

Pennings Interieurarchitecten b.v. | Paardestraat 10 | 6131 HC Sittard | info@penningsinterieur.nl | www.penningsinterieur.nl