


Deze kaart is noordgericht		Schaal 1:1000		
12345	Perceelnummer	Kadastrale gemeente	SITTARD	
25	Huisnummer	Sectie	D	
—	Kadastrale grens	Perceel	6726	
—	Voorlopige grens			
—	Bebouwing			
—	Overige topografie			
<p>Voor een eensluitend uittreksel, ROERMOND, 26 oktober 2010          De bewaarder van het kadaster en de openbare registers</p> <p>Aan dit uittreksel kunnen geen betrouwbare maten worden ontleend.          De Dienst voor het kadaster en de openbare registers behoudt zich de intellectuele eigendomsrechten voor, waaronder het auteursrecht en het databankenrecht.</p>				

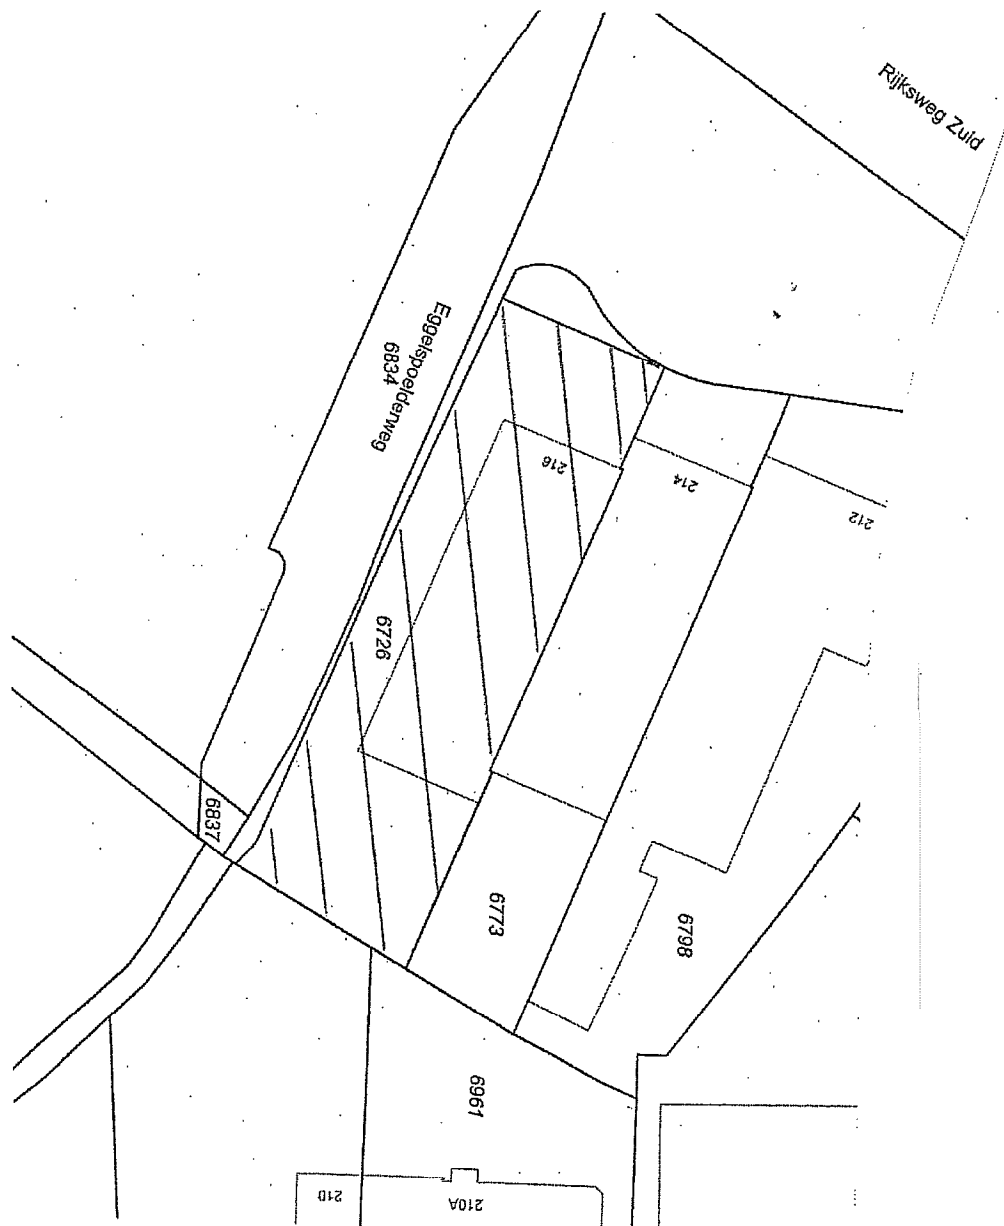

(Volgt ondertekening)

UITGEGEVEN VOOR AFSCHRIFT:

(Getekend) N.J. Adema

Ondergetekende, mr. Nicolaas Johannes Adema, notaris te Tilburg, kantoorhoudende te Udenhout, verklaart dat dit afschrift inhoudelijk een volledige en juiste weergave is van de inhoud van het stuk waarvan het een afschrift is.